СЕЧЕНИЕ СТЕНА-ПОЛ

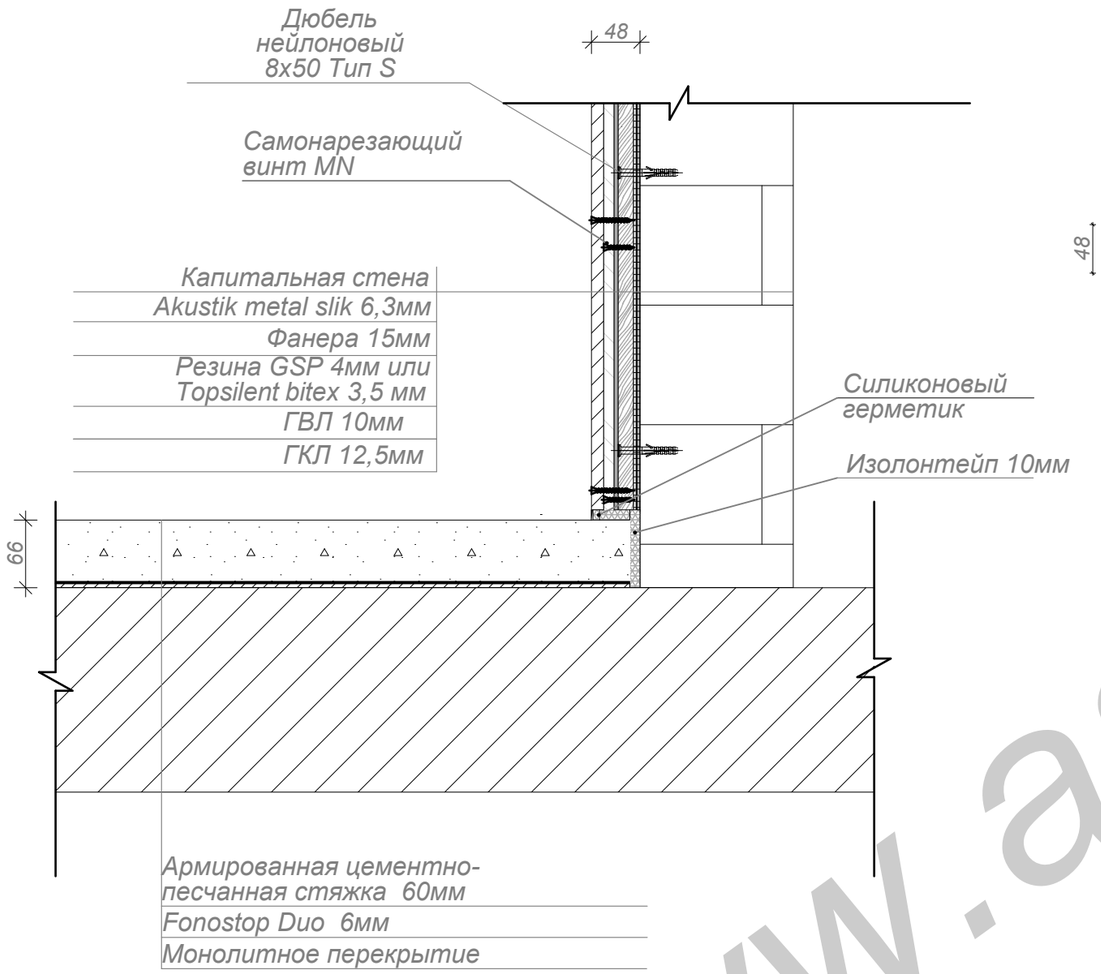

СЕЧЕНИЕ СТЕНА-ПОТОЛОК

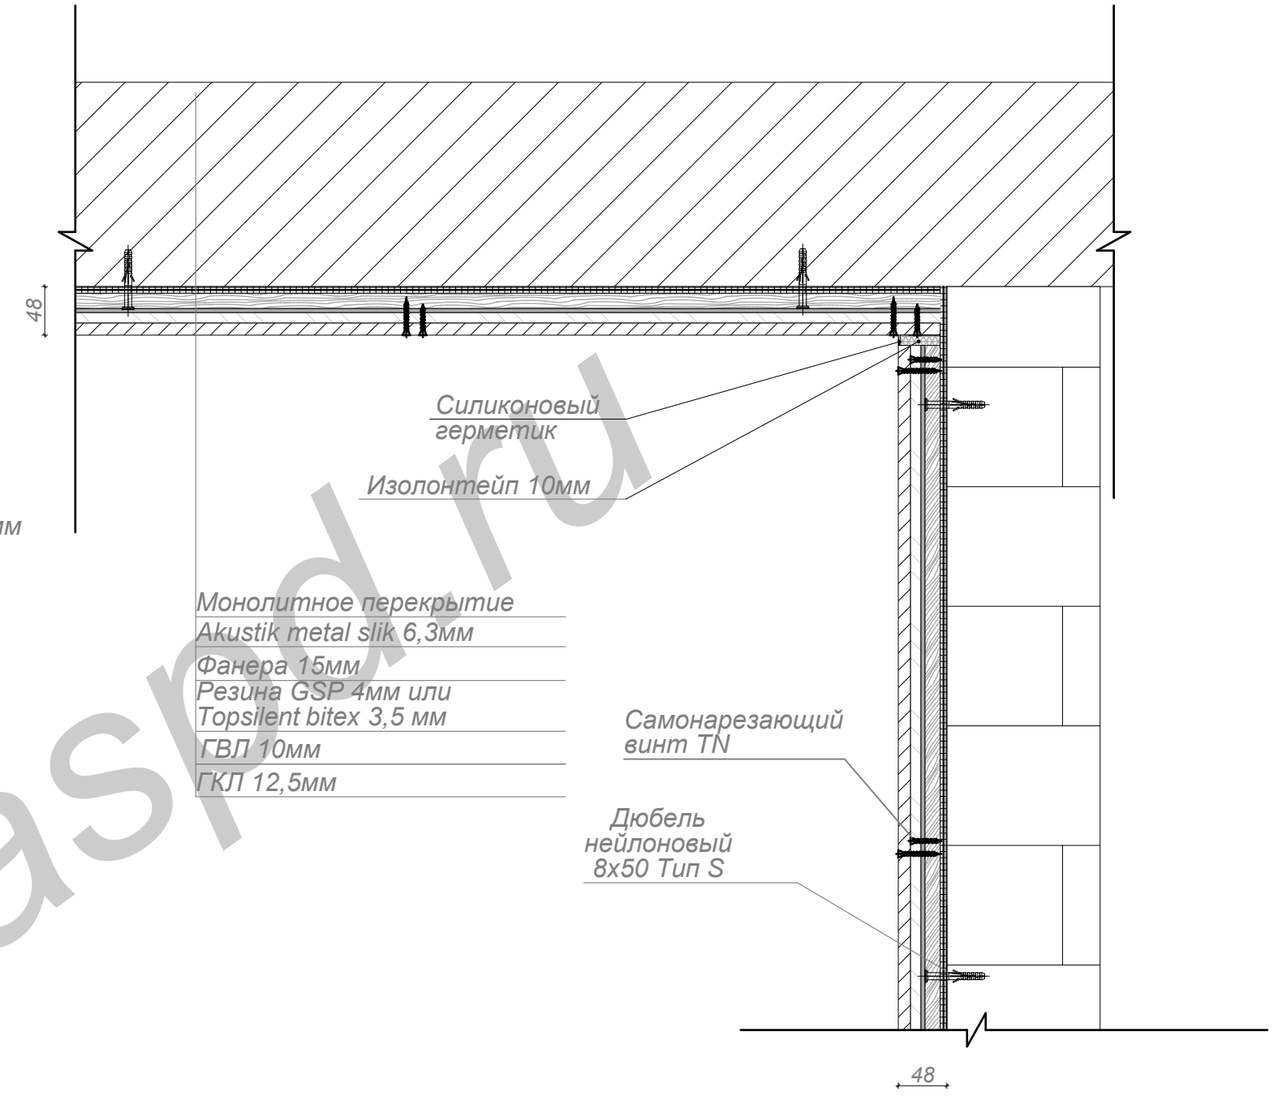

ПРИМЕЧАНИЕ

1.При выполнении пола использовать пескобетон марки М300
2. Армирование производить в один слой, армирующая сетка 2,0х0,51 м d=4 яч. 50х50мм, перехлест стыков 100мм.
3.Монтаж Akustik metal slik производить на клей Ottocoll P270,стыки проклеить монтажным скотчем.
4.При монтаже ГКЛ шаг саморезов по вертикали 200мм, по горизонтали 400мм.

Изм.	К.уч.	Лист	№ док.	Подпись	Дата	М 17.24/12-3.1			
						НОВОЕ СТРОИТЕЛЬСТВО И РЕКОНСТРУКЦИЯ			
ГАП						ШУМОИЗОЛЯЦИЯ ОБЪЕКТОВ ЖИЛОГО И ОБЩЕСТВЕННОГО НАЗНАЧЕНИЯ	Стадия	Лист	Листов
ГИП							Р	1	1
Рук. пр.									
Проверил		Стогов М.Н.				ТЕХНИЧЕСКИЕ РЕШЕНИЯ	aspd Architecture and Acoustics		
Исполнил		Брынцев И.О.							

СОГЛАСОВАНО:

Взамен инв. N

Подпись и дата

Инв. N подл.

Копировал

Формат А3

www.aspd.ru