



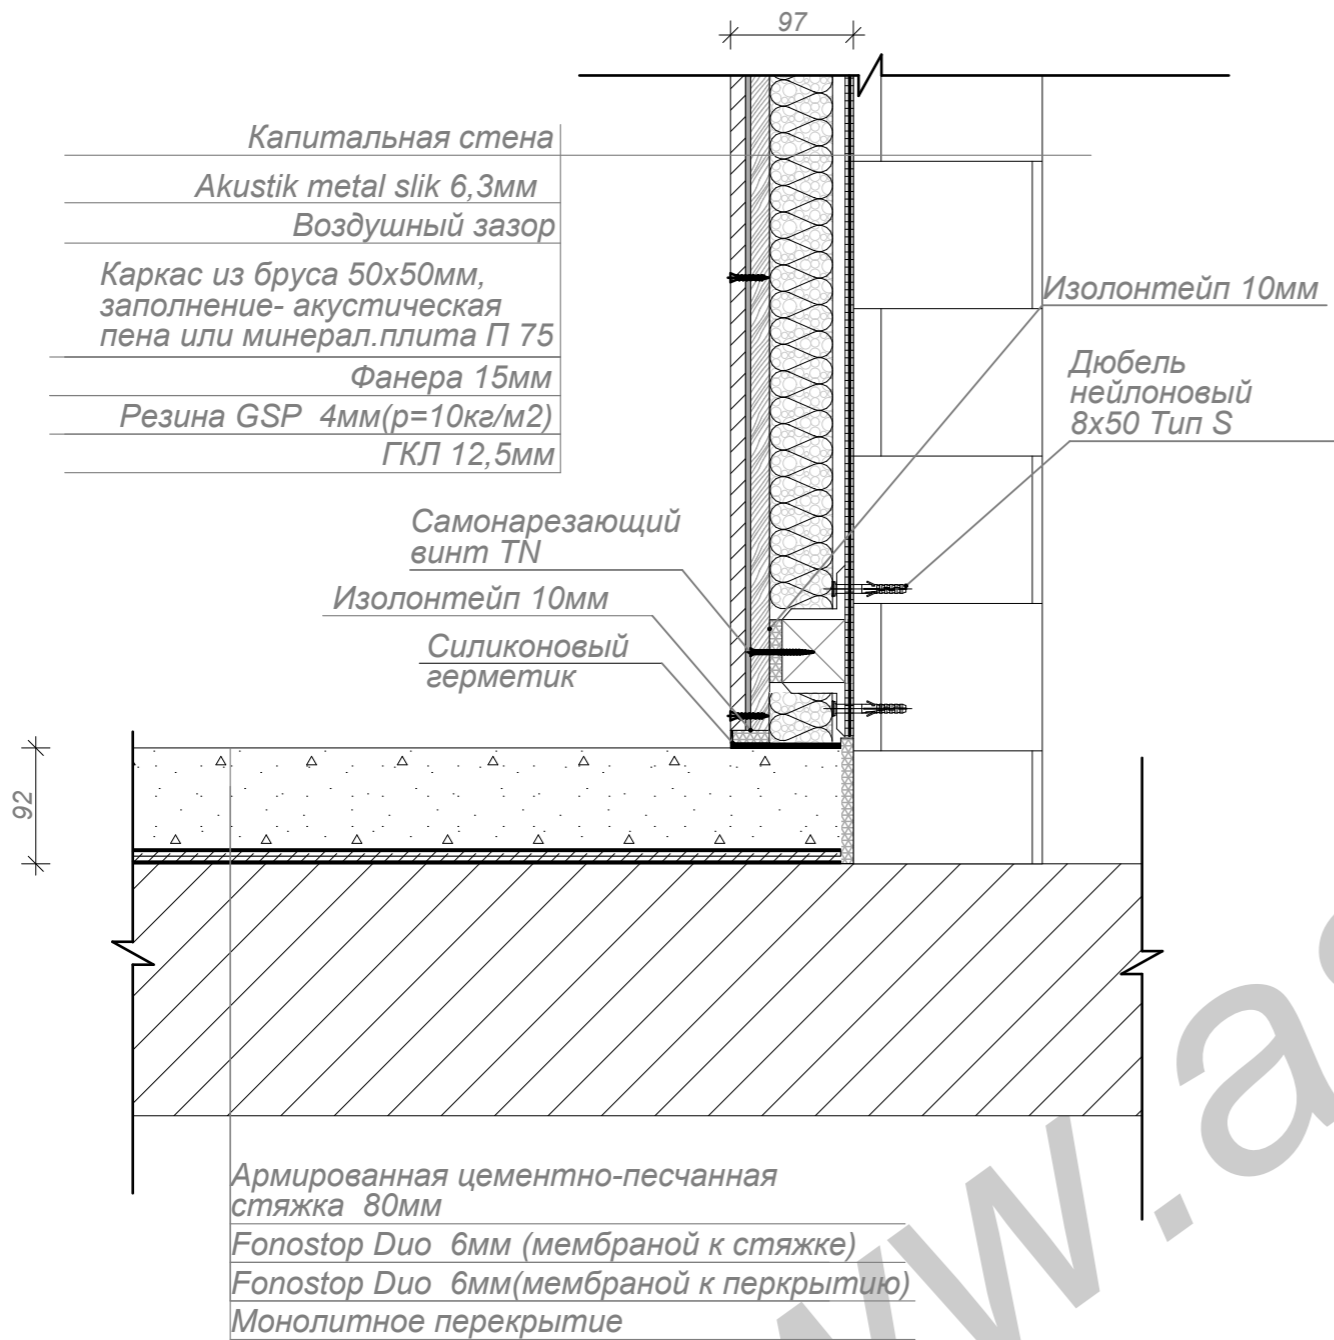

СЕЧЕНИЕ СТЕНА-ПОЛ

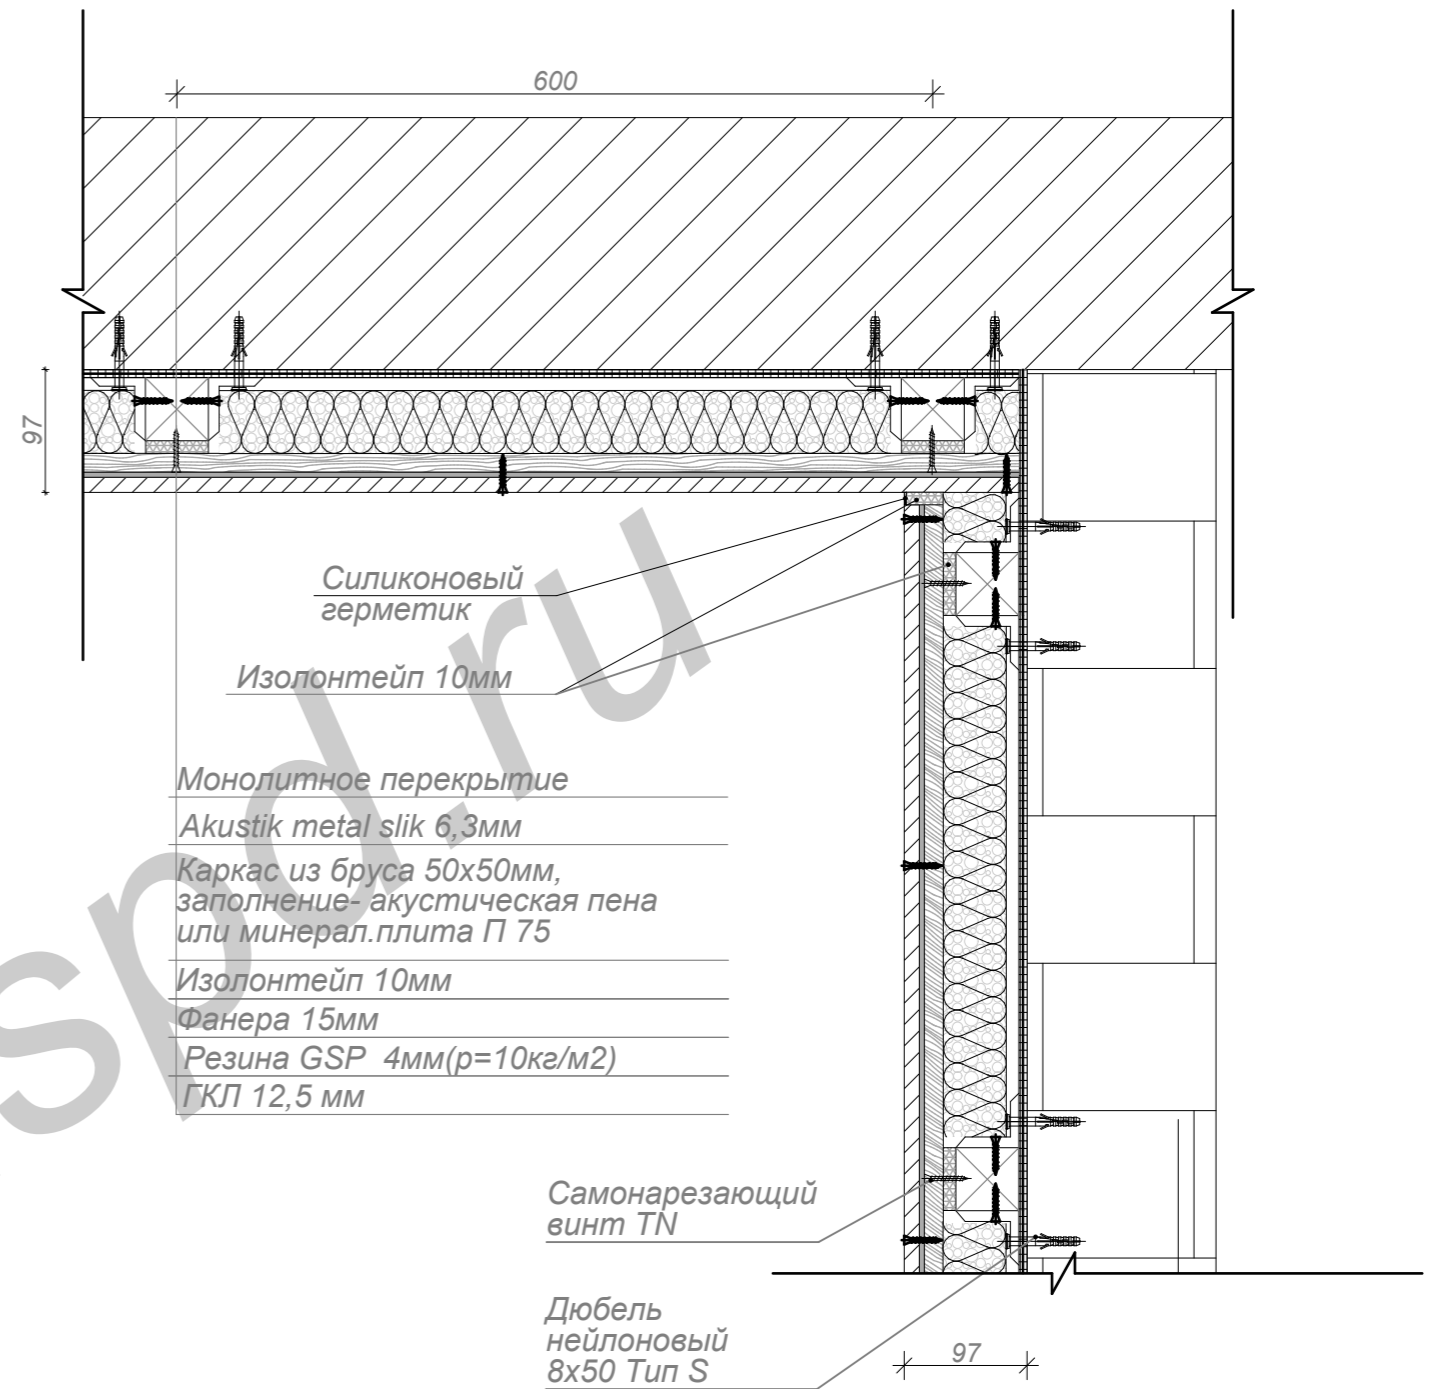

СЕЧЕНИЕ СТЕНА-ПОТОЛОК



ПРИМЕЧАНИЕ

1. При выполнении пола использовать пескобетон марки М300
2. Армирование производить в один слой, армирующая сетка 2,0x0,51 м d=4мм ячейка 50x50мм, перехлест стыков 100мм.
3. Монтаж Akustik metal slik производить на клей Ottocoll P270, стыки проклеить монтажным скотчем.
4. При монтаже ГКЛ шаг саморезов по вертикали 200мм, по горизонтали 400мм.

					М 17.24/12-3.1			
					НОВОЕ СТРОИТЕЛЬСТВО И РЕКОНСТРУКЦИЯ			
Изм. К.уч.	Лист	№ док.	Подпись	Дата	ШУМОИЗОЛЯЦИЯ ОБЪЕКТОВ ЖИЛОГО И ОБЩЕСТВЕННОГО НАЗНАЧЕНИЯ	Стадия	Лист	Листов
ГАП						Р	1	1
ГИП								
Рук. пр.								
Проверил	Стогов М.Н.				ТЕХНИЧЕСКИЕ РЕШЕНИЯ			
Исполнил	Брынцев И.О.							

СОГЛАСОВАНО:

Взамен инв. N

Подпись и дата

Инв. N подл.