



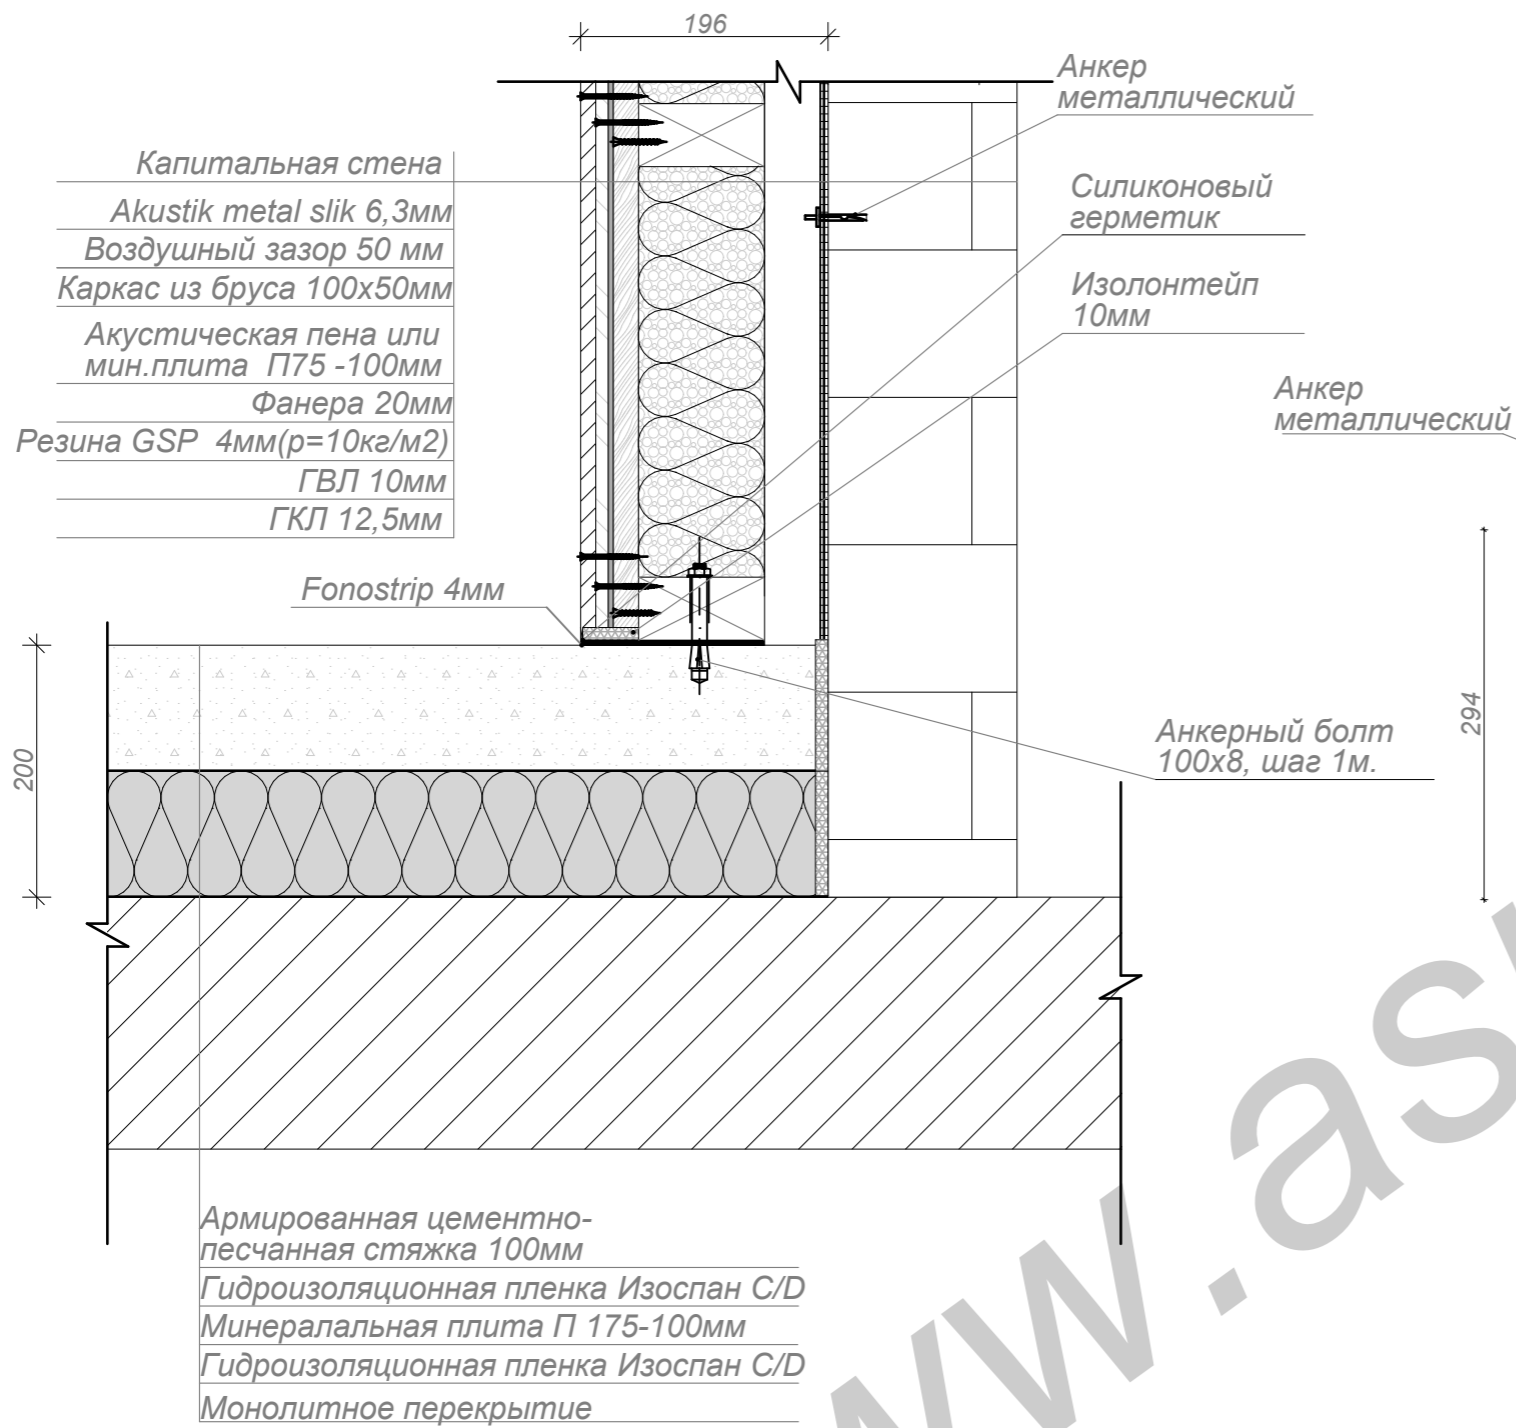


СЕЧЕНИЕ СТЕНА-ПОЛ

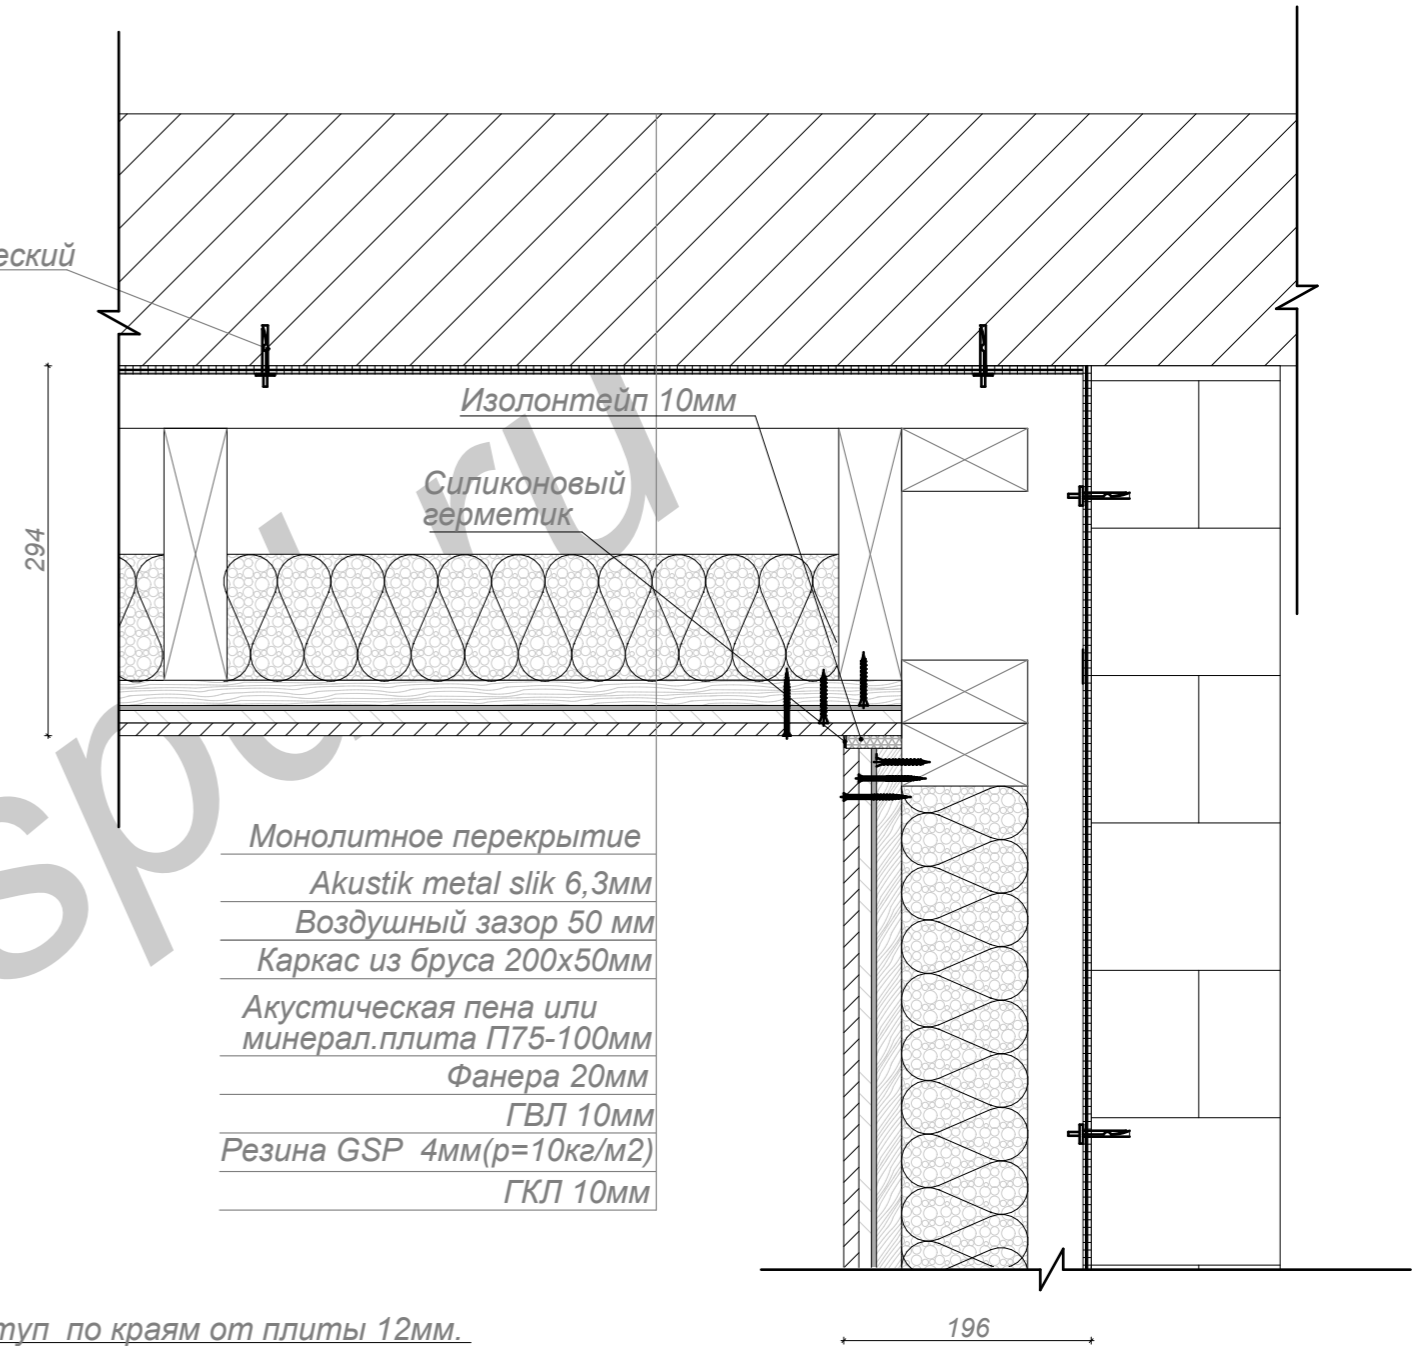

СЕЧЕНИЕ СТЕНА-ПОТОЛОК



ПОПЕРЕЧНЫЙ РАЗРЕЗ ПЛИТЫ "ПЛАВАЮЩЕГО" ПОЛА

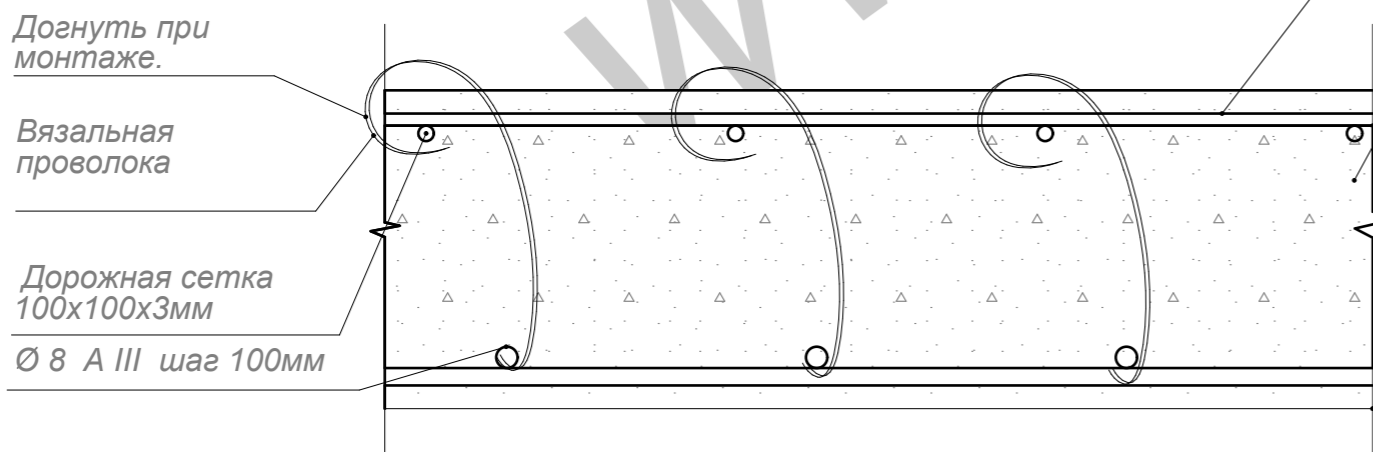

					М 17.24/12-3.1			
					НОВОЕ СТРОИТЕЛЬСТВО И РЕКОНСТРУКЦИЯ			
Изм. К.уч.	Лист	№ док.	Подпись	Дата	ШУМОИЗОЛЯЦИЯ ОБЪЕКТОВ ЖИЛОГО И ОБЩЕСТВЕННОГО НАЗНАЧЕНИЯ	Стадия	Лист	Листов
ГАП						Р	1	1
Рук. пр.					ТЕХНИЧЕСКИЕ РЕШЕНИЯ			
Проверил	Стогов М.Н.							
Исполнил	Брынцев И.О.							